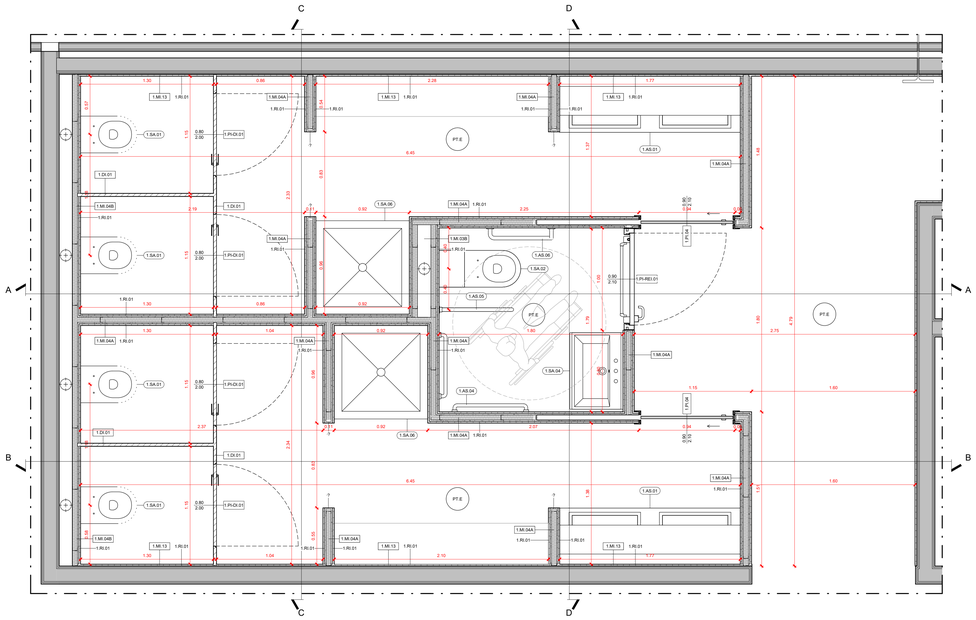

BAGNO 04.AS.001: PIANTA
Scala 1:20

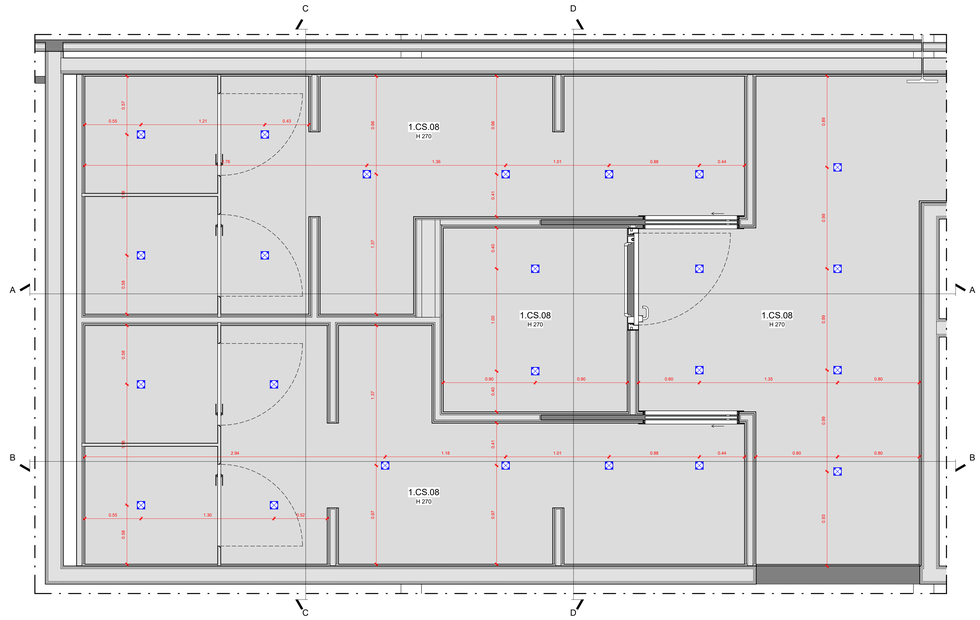

BAGNO 04.AS.001: PIANTA DEI CONTROSOFFITTI
Scala 1:20

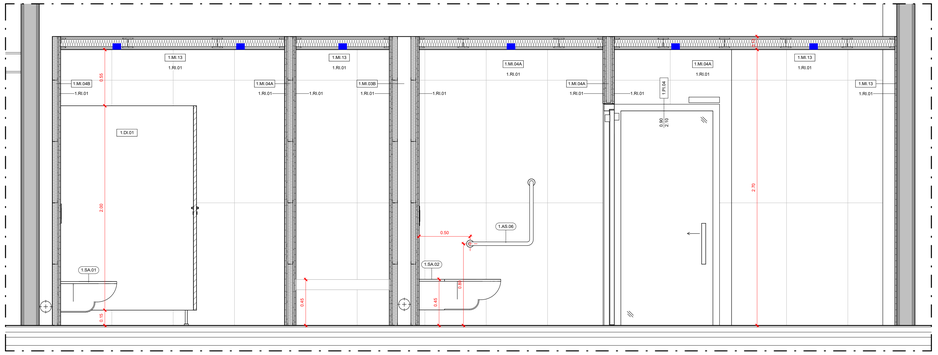

BAGNO 04.AS.001: SEZIONE A
Scala 1:20

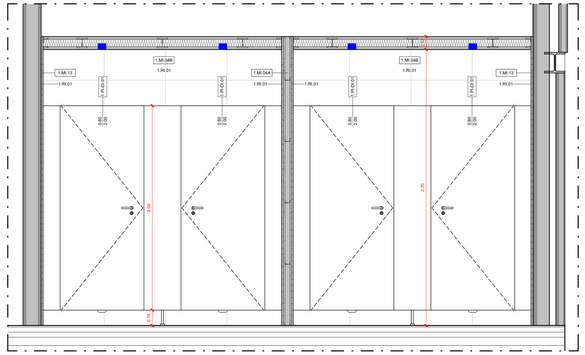

BAGNO 04.AS.001: SEZIONE C
Scala 1:20

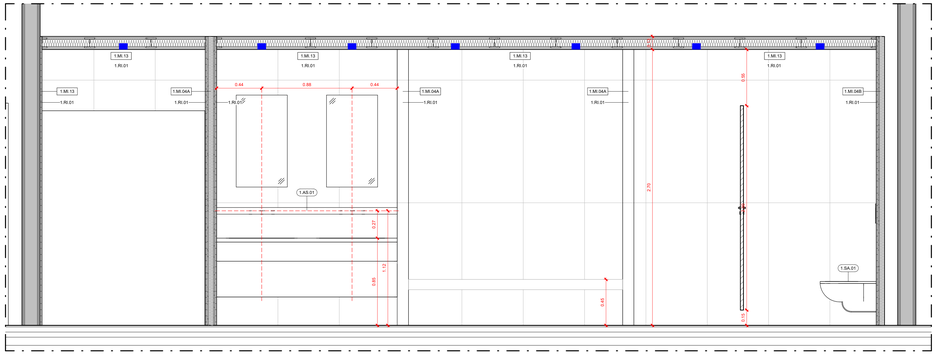

BAGNO 04.AS.001: SEZIONE B
Scala 1:20

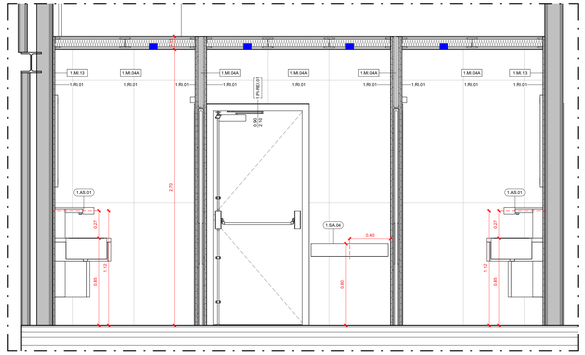

BAGNO 04.AS.001: SEZIONE D
Scala 1:20

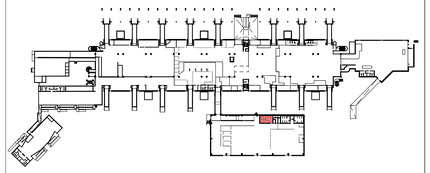

PT.E	**Pavimentazione** Pavimentazione esistente
1.MI.03B	**Partizioni verticali interne** Partizione verticale in cartongesso ad orditura metallica doppia con intercapedine per passaggio impianti - sp. 290 mm
1.MI.04A	**Partizioni verticali interne** Partizione verticale in cartongesso a singola orditura metallica - sp. 110 mm
1.MI.04B	**Partizioni verticali interne** Partizione verticale in cartongesso a singola orditura metallica - sp. 80 mm
1.MI.13	**Partizioni verticali interne** Rivestimento ceramico applicato su murature esistenti
1.DI.01	**Pannelli divisori interni** Pannello divisorio box wc in laminato plastico HPL - H210
1.RI.01	**Finiture parietali** Rivestimento ceramico in lastre gres porcellanato effetto pietra a tonalità chiara - 120x60 cm
1.CS.08	**Controsoffitto - H270** Controsoffitto a membrana: pannelli di cartongesso su struttura metallica autoportante
1.PI-DI.01	**Porte interne** Porta a singola anta battente su pannello divisorio box wc in laminato plastico HPL - 80 x 210 cm
1.PI-REI.01	**Porte interne** Porta tagliafuoco a singola anta battente interamente zincata [REI 120] con maniglione antipanico - 90 x 210 cm
1.SA.01	**Sanitari** Vaso WC
1.SA.02	**Sanitari** Vaso WC disabili
1.SA.04	**Sanitari** Lavabo singolo per disabili
1.SA.06	**Sanitari** Piatto doccia
1.AS.01	**Arredi sanitari** Sistema di lavabi multipli con specchio integrato
1.AS.04	**Arredi sanitari** Barra di appoggio per WC disabili
1.AS.05	**Arredi sanitari** Maniglione ribaltabile per WC disabili
1.AS.06	**Arredi sanitari** Barra di appoggio orizzontale e verticale per WC disabili
	Illuminazione Punto luce ad incasso

Ente Nazionale per l'Aviazione Civile

AEROPORTO CIVILE DI LAMEZIA TERME (CZ)

LOTTO L1 - Sviluppo aerostazione passeggeri
CUP: H84G22000030009
LOTTO L2 - Interventi per la security e la digitalizzazione
CUP: H86I22000390002
LOTTO L6 - Potenziamento delle reti di sottoservizi e impianti tecnologici
CUP: H84G22000060009

PROGETTO ESECUTIVO

LOTTO 1

ARCHITETTURA - STATO DI PROGETTO - AMBITO 04
Avancorpo - Dettaglio Bagno Enti di Stato

GRUPPO DI PROGETTAZIONE
Raggruppamento Temporaneo di Professionisti

AERTEC
Direttore tecnico: ing. Aeronautico Carlos Berenguer López
Responsabile sistemi di trasporto:
ing. Pedro Tena Calderón

PERIPHERAL
Direttore Tecnico e Responsabile integrazione prestazioni specialistiche: ing. Filippo Busola
Geologia: dott. Emanuele Fresia
Progettazione idraulica: ing. Alessandro Cacciatori
Project Manager: ing. Emanuela Perina
CSP: arch. Elisabetti Foroni

VALLE 3.0
Direttore tecnico: arch. Emanuela Valle
Progettazione architettonica:
arch. Maria Camilla Valle
arch. Leonardo Giovannozzi

Raggruppamento Stenal s.r.l. - Ing. Pagnozzi S.r.l.
Direttore Tecnico: ing. Giambattista Parletti
Progettazione Specialistica Impianti:
ing. Marco Bergami
P.I. Daniele Togni
ing. Enrico Facchinetti

incide
Direttore tecnico e progettazione strutturale:
ing. Gianluca Valterio
Coordinatore progettazione strutture
ing. Matteo Pagnozzi

CODICE ELABORATO								REVISIONE		
Fase	Lotto	Ambito	Disciplina	Tipo	Numero	Rev	Scala	Id.	Data	Descrizione
E	L1	04	ARC	DI	03	A	1:20	A	FEBBRAIO 2025	Emissione
NOME FILE:		AI015P-E-L1-04-ARC-DI-03-A.dwg						REDAZIONE:	A. Otto	VALLE 3.0

Visto del Committente: **Società Aeroportuale Calabrese S.p.A.**

INTERVENTO FACENTE PARTE DEL	IL RESPONSABILE DEL PROCEDIMENTO:	IL POST HOLDER DI AREA:
Contratto Istituzionale di Sviluppo "CIS VOLARE"	ing. Ferdinando Saracco	OPERATIONAL SERVICES MANAGER: Emilio Parrilla PASSENGER EXPERIENCE MANAGER: Sabrina Miletto PH PROGETTAZIONE: Ferdinando Saracco

Approvazione **ENAC:**